



PIANTA ALLOGGIO AL PIANO QUINTO
h = 3.20 ml

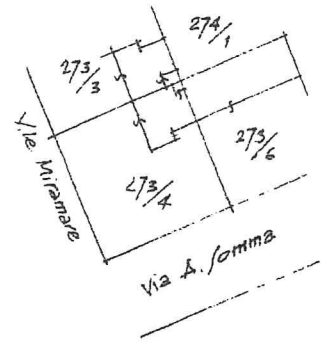

C.C. di Trieste f.m. 4
scala 1:1000

PIANTA PIANO
SEMINTERRATO
h = 2.23 ml

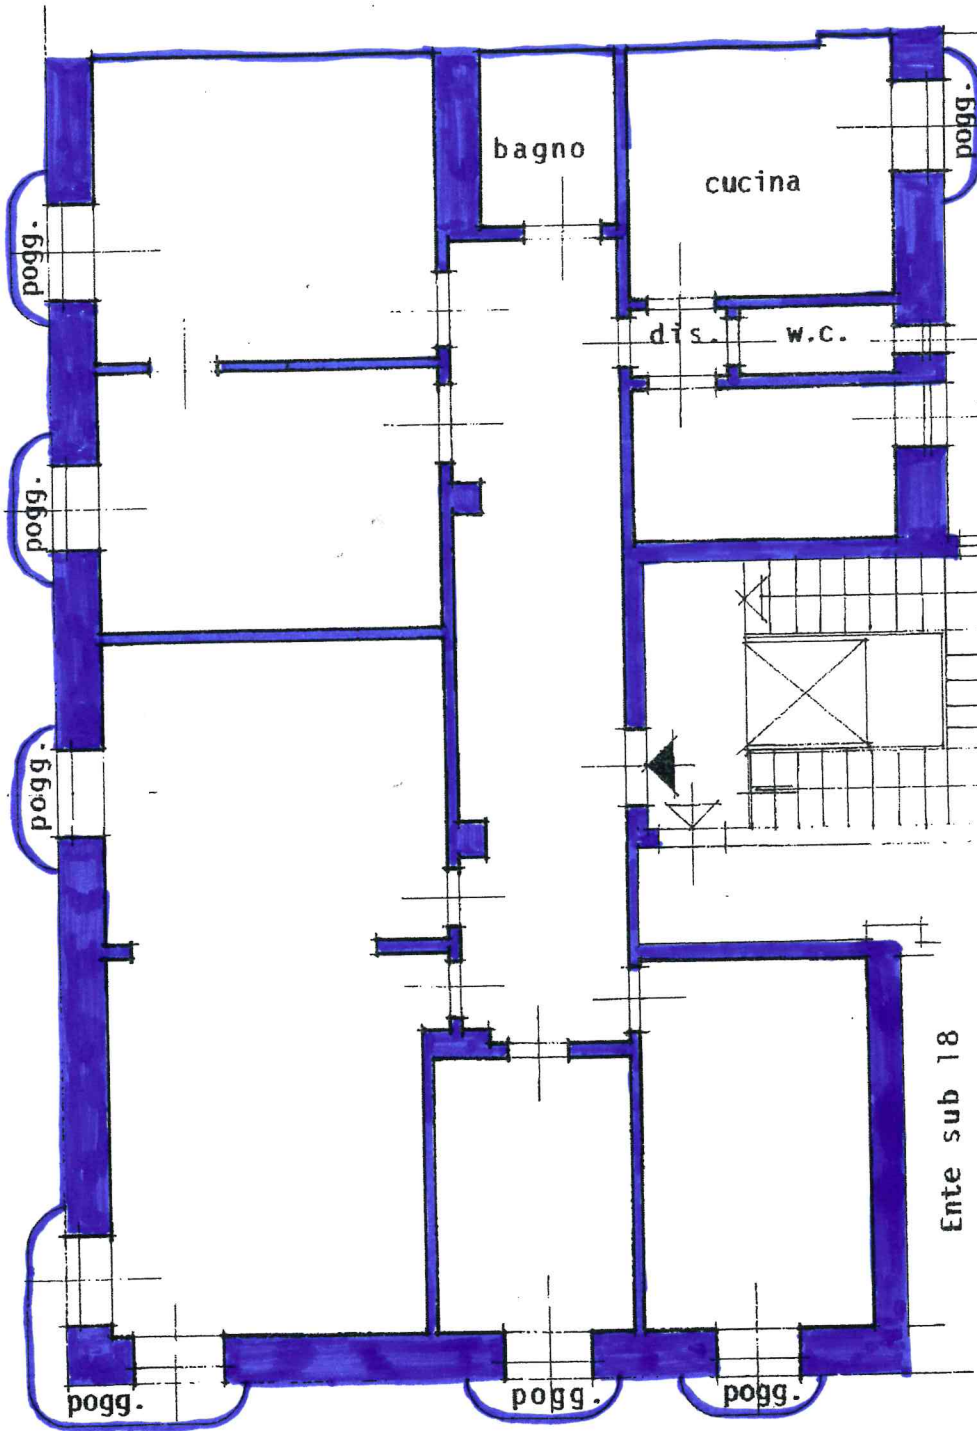